




ALZADO ORIENTE
Escala 1:50

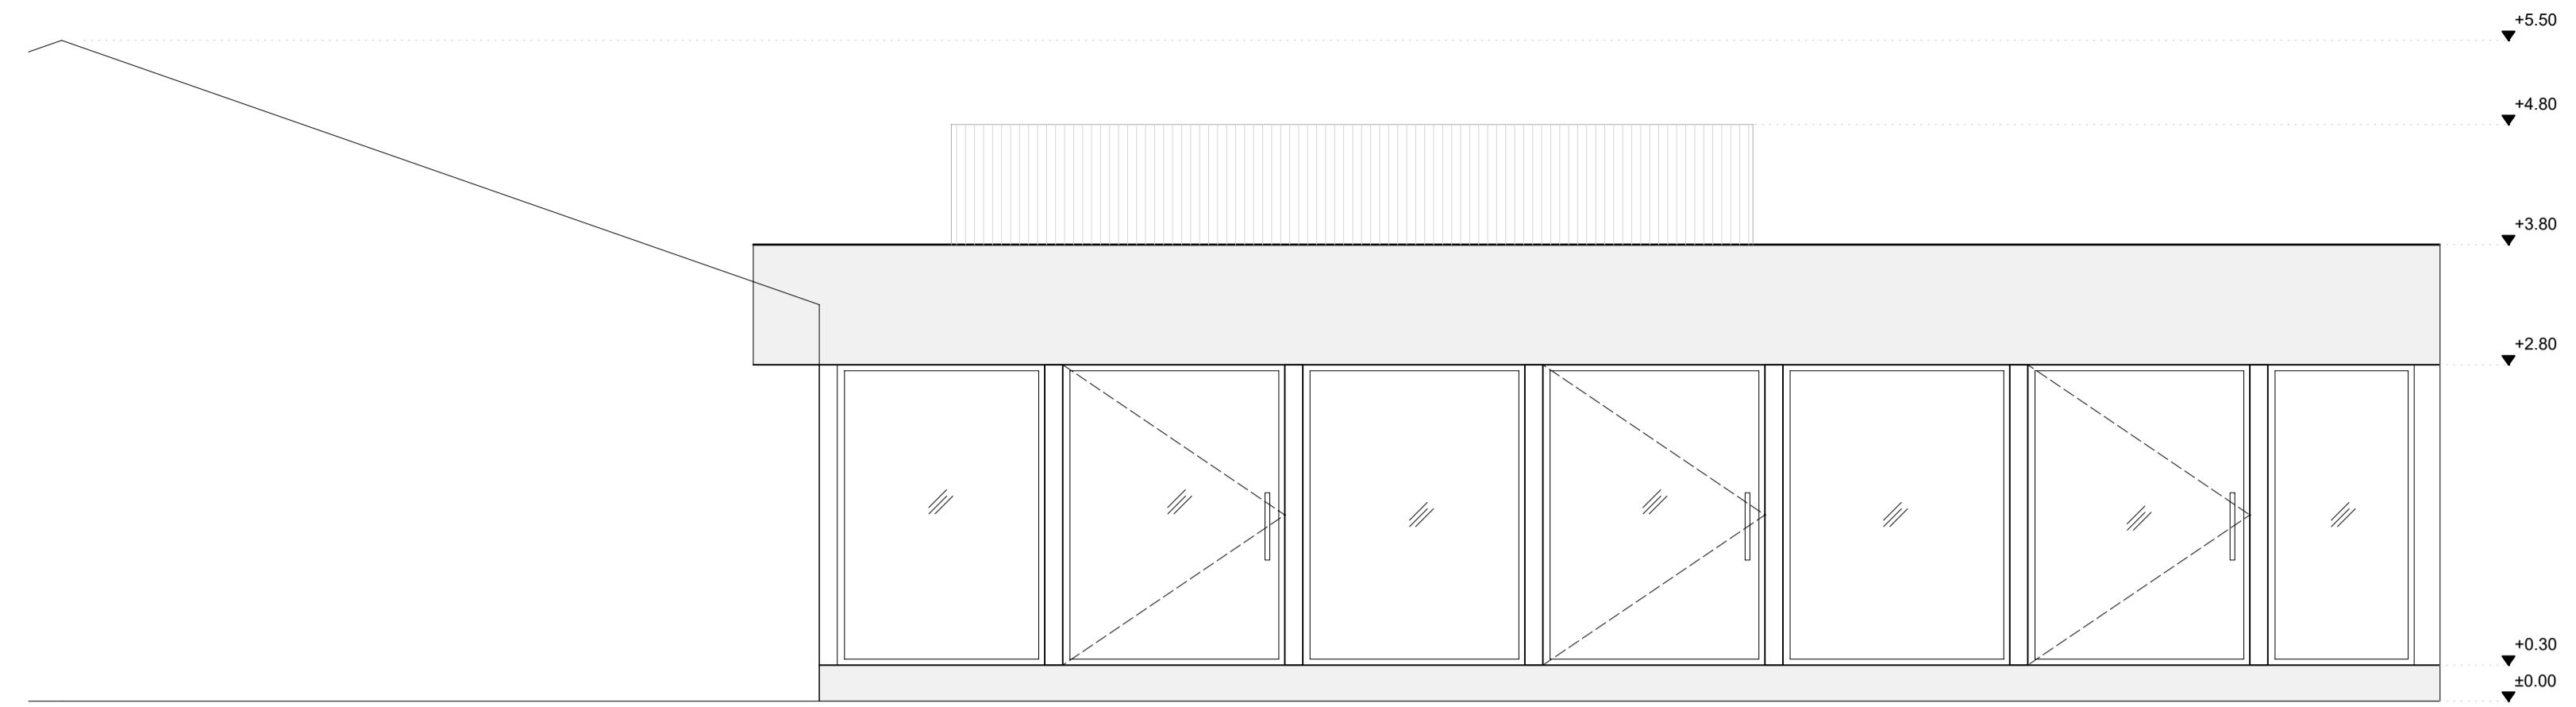


ALZADO SUR
Escala 1:50

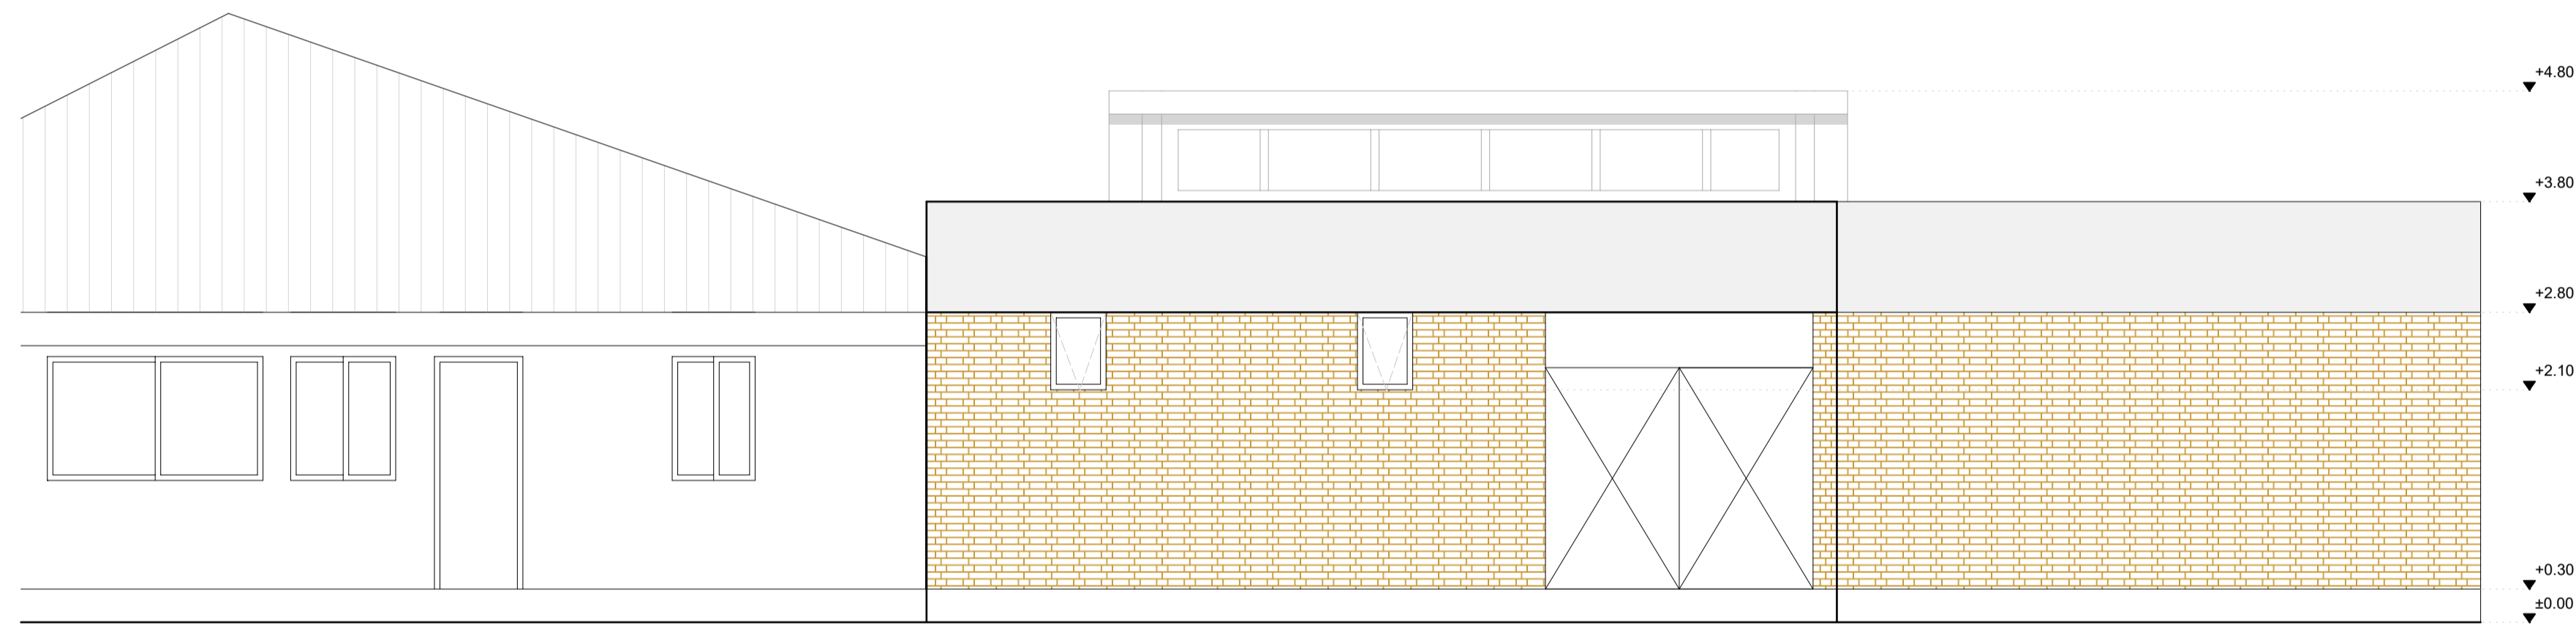


ALZADO NORTE
Escala 1:50

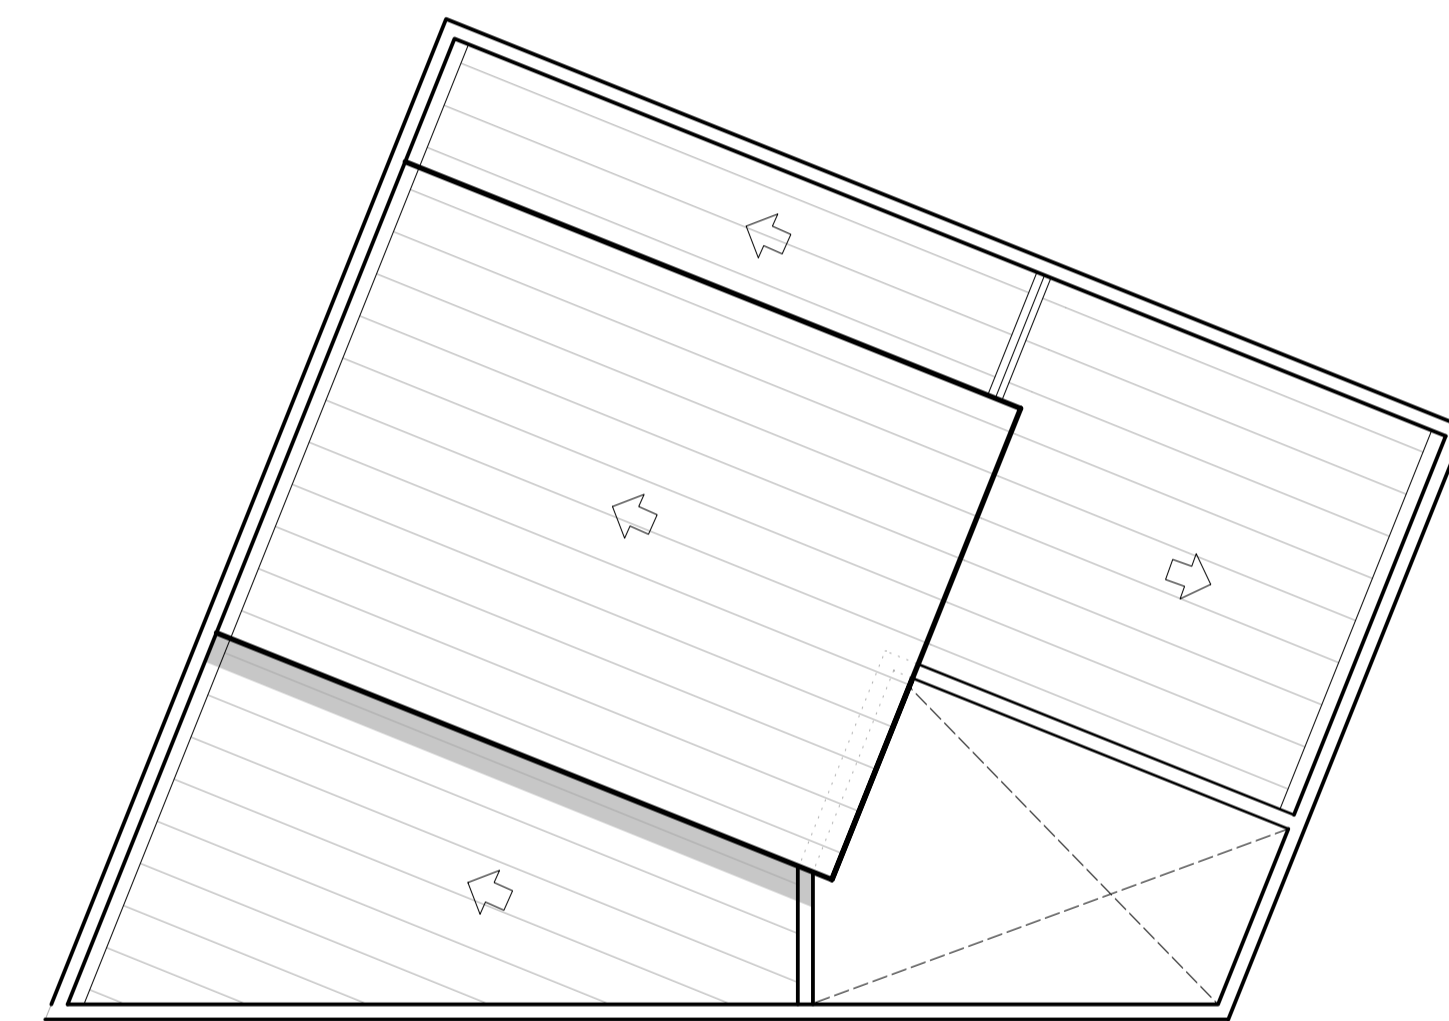

PLANTA TECHUMBRE
Escala 1:100

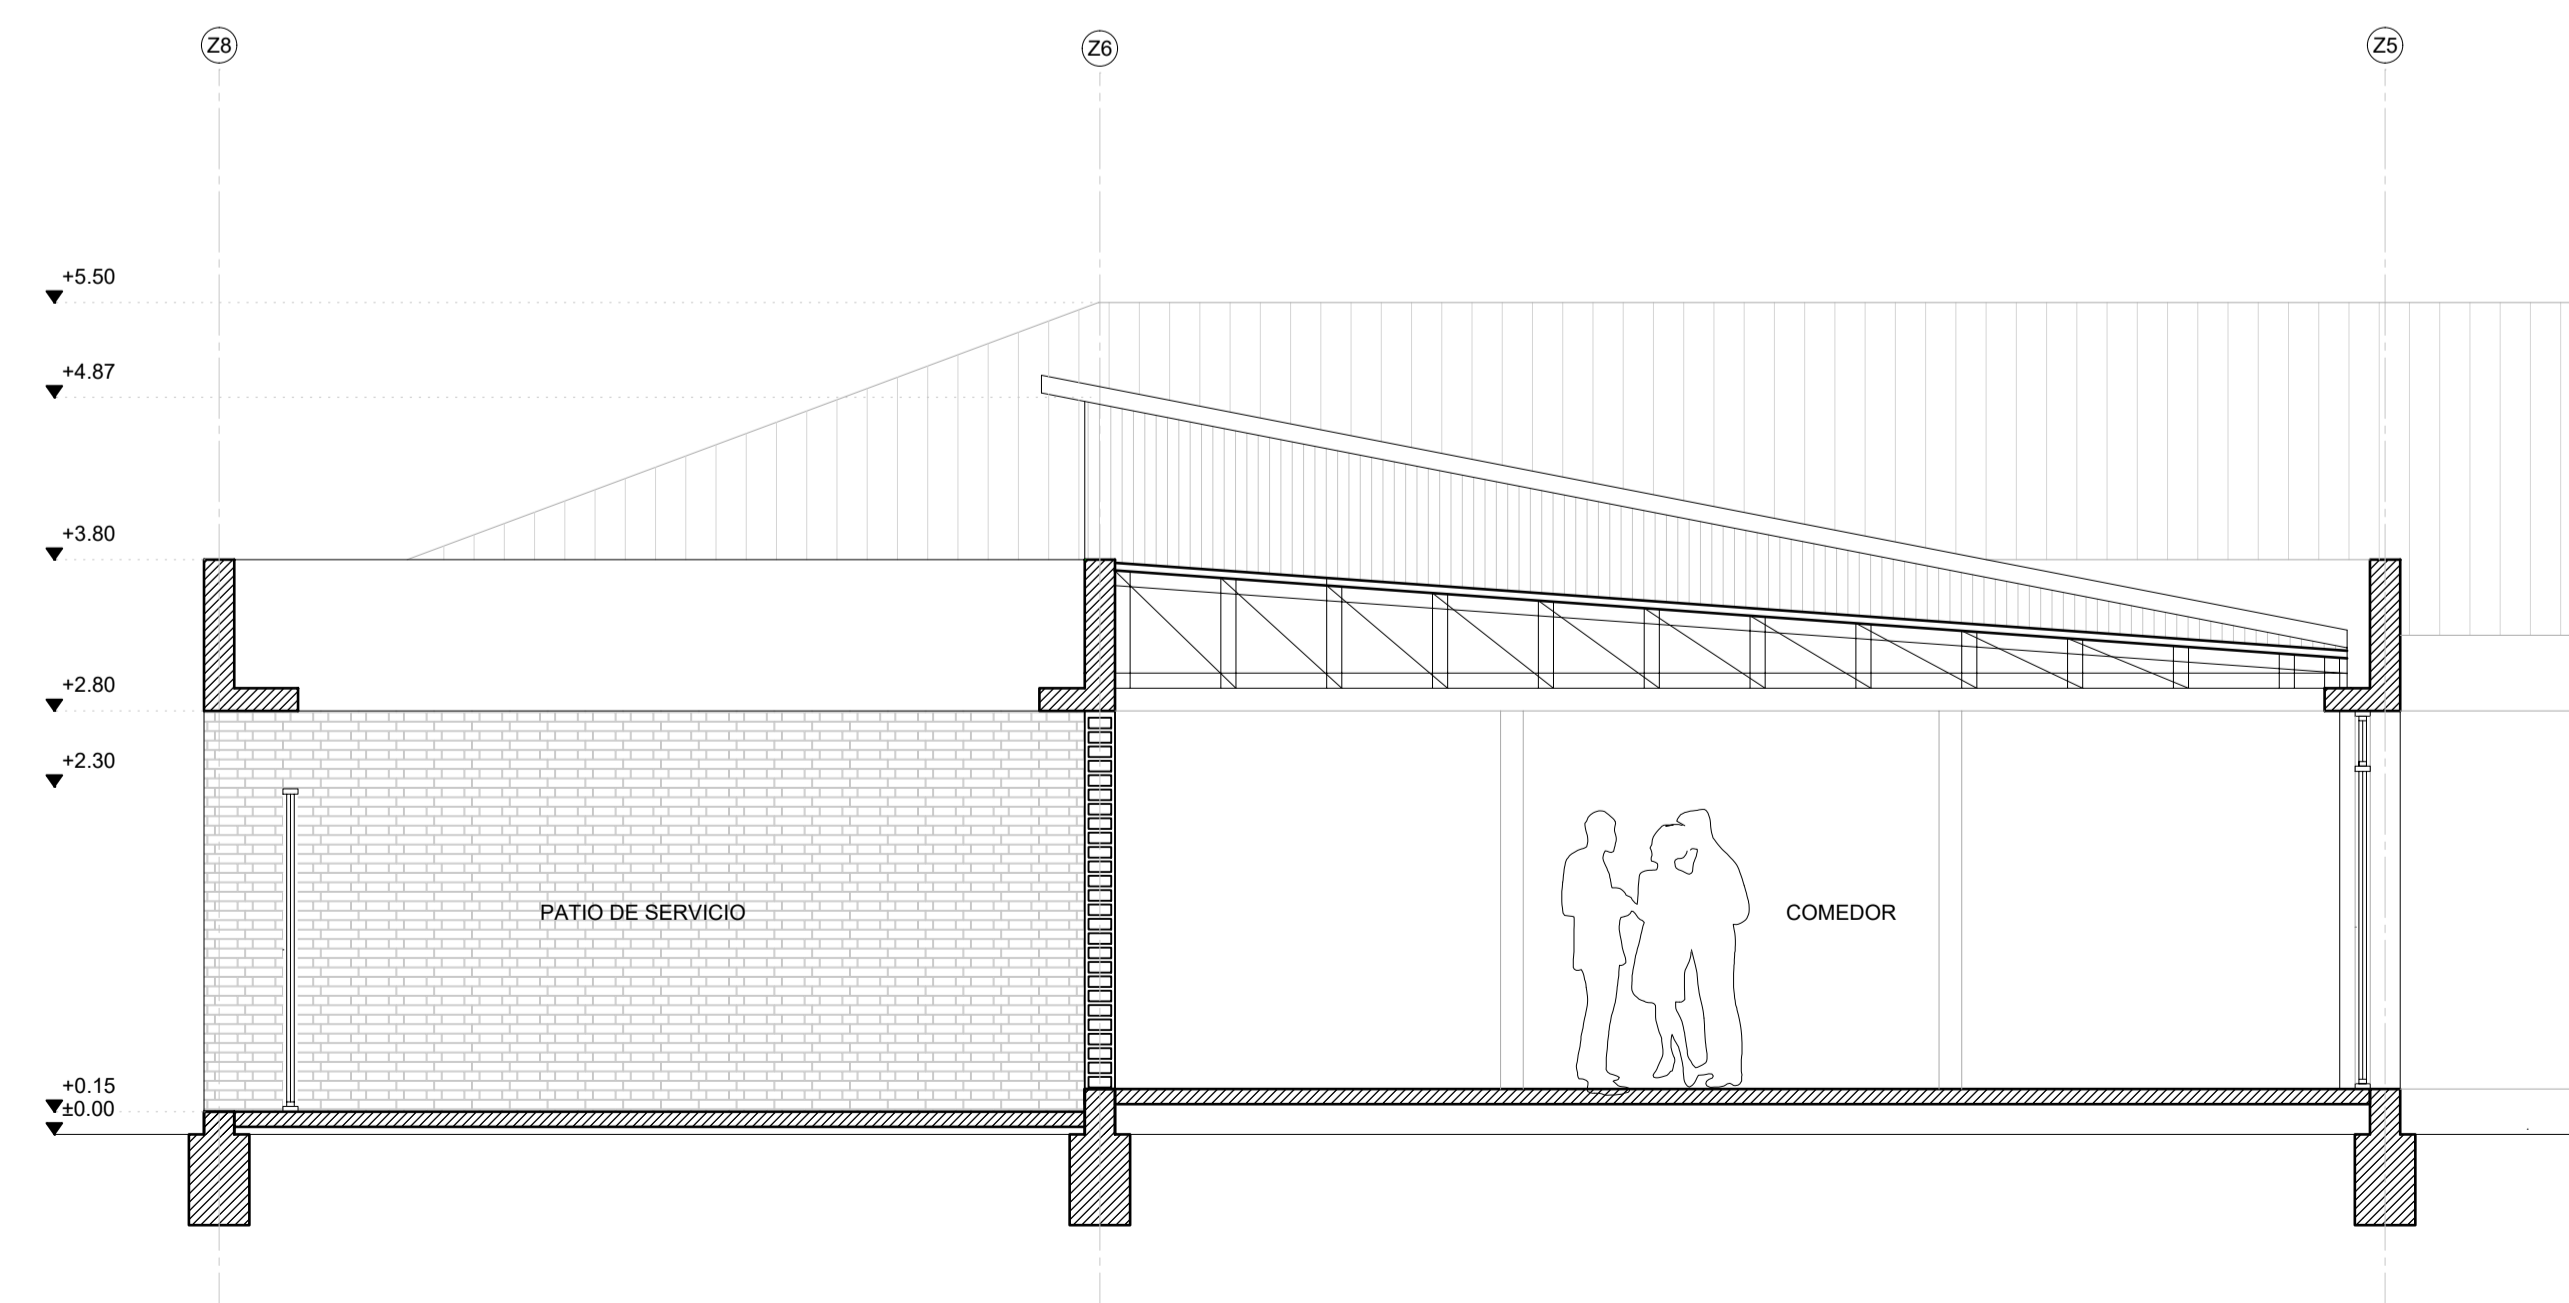

CORTE C-C
Escala 1:50

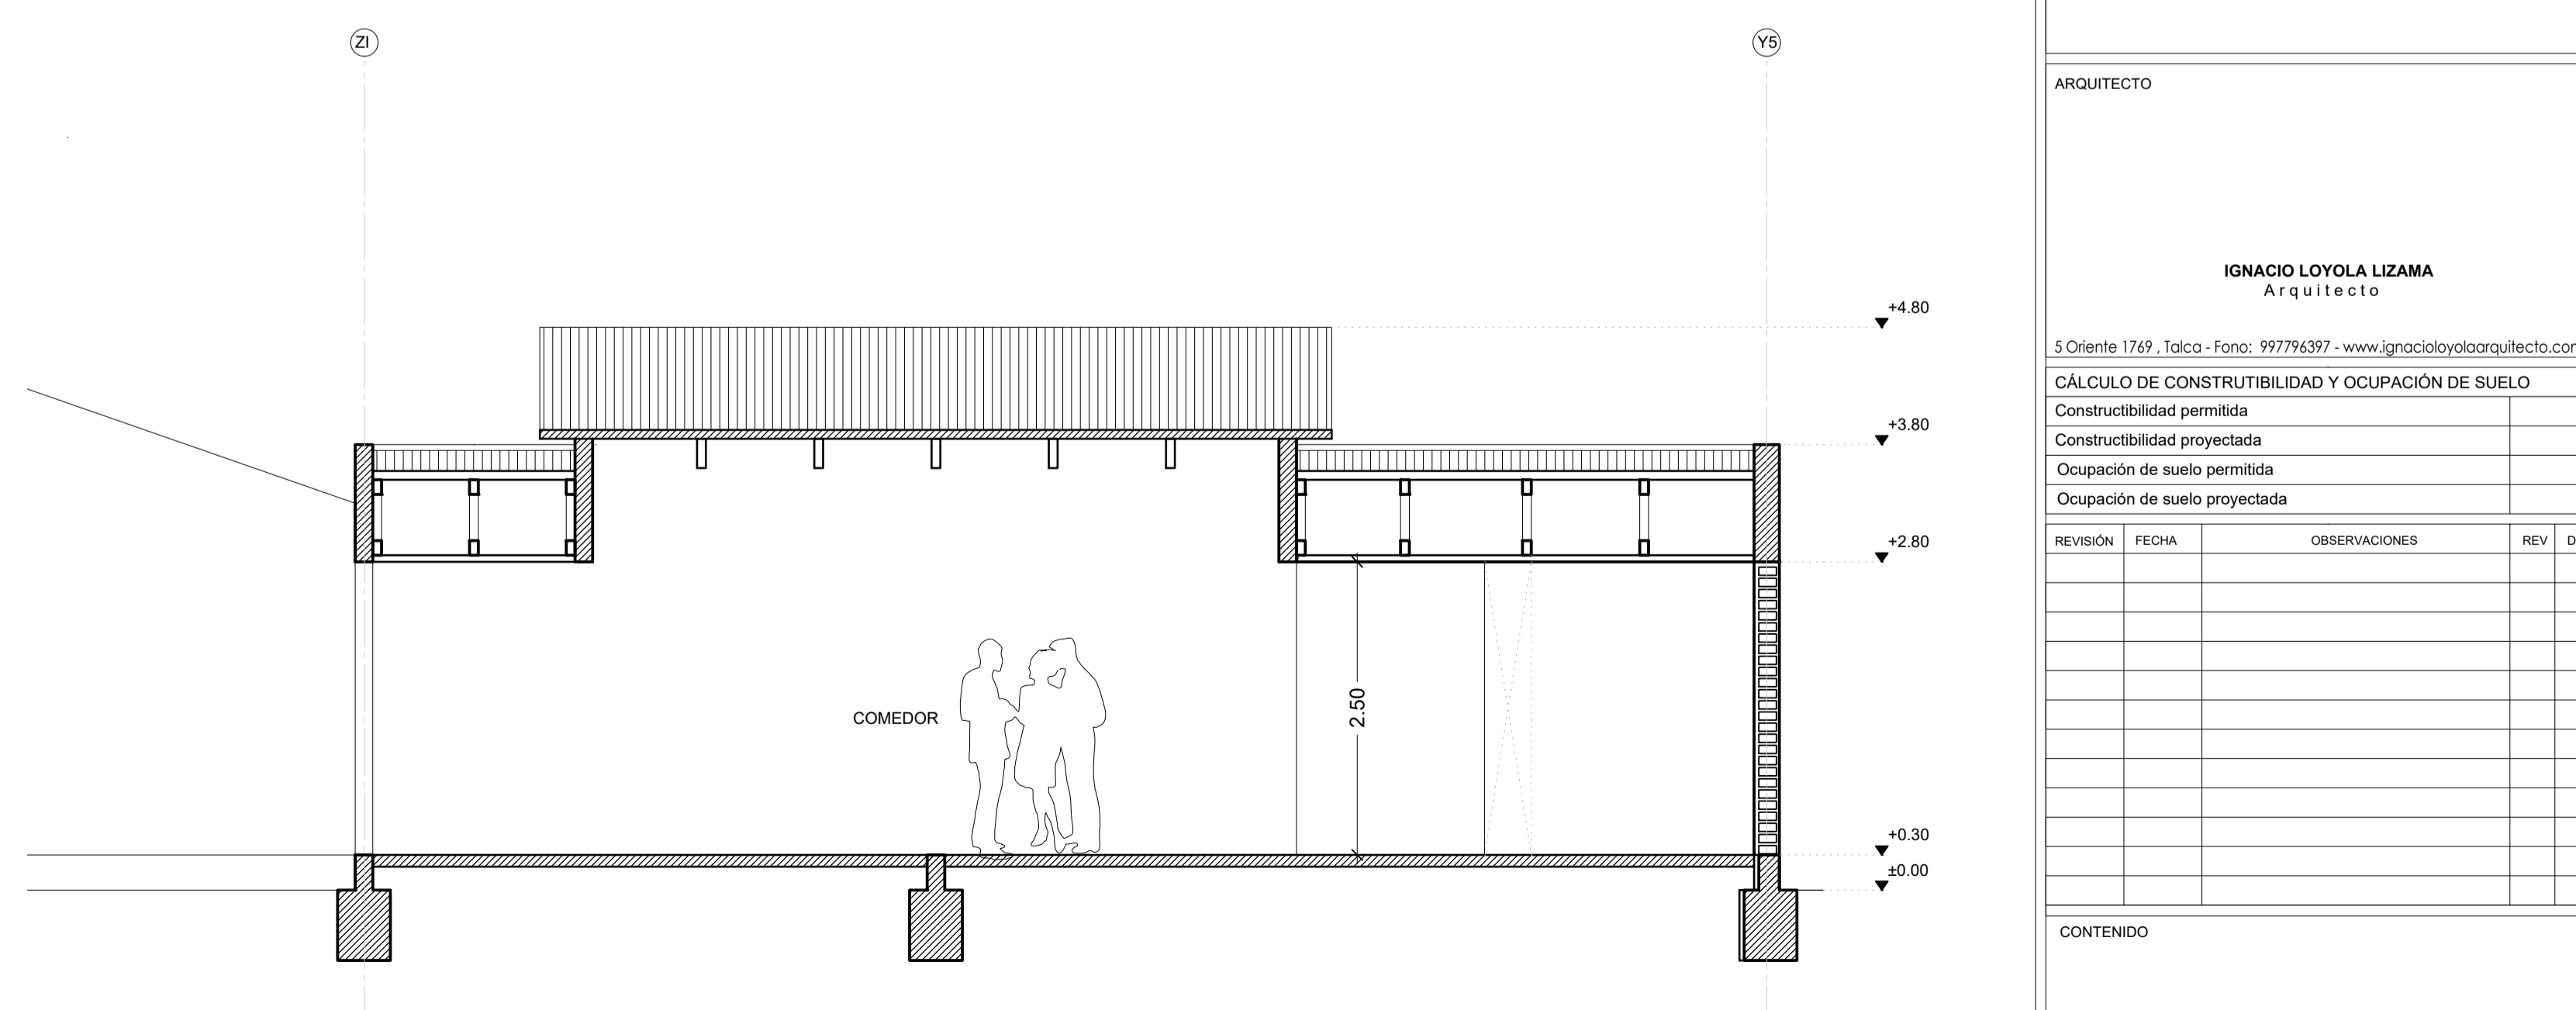

CORTE A-A
Escala 1:50

LSA LOYOLA SANDRINI ARQUITECTOS ASOCIADOS

PROYECTO
**PROYECTO DE AMPLIACIÓN
COLEGIO CONCEPCIÓN LINARES**

DIRECCIÓN :
COMUNA :
REGIÓN :

PROPIETARIO

COLEGIO CONCEPCIÓN LINARES

ARQUITECTO

IGNACIO LOYOLA LIZAMA
Arquitecto

S Oriente 1769 - Talca - Fono: 99776397 - www.ignacioloyolaarquitecto.com

CÁLCULO DE CONSTRUIBILIDAD Y OCUPACIÓN DE SUELO
Construibilidad permitida
Construibilidad proyectada
Ocupación de suelo permitida
Ocupación de suelo proyectada

REVISIÓN	FECHA	OBSERVACIONES	REV	DIV

CONTENIDO

ARCHIVO DIGITAL:
DIBUJÓ :
FECHA:
ESCALA :
VERSIÓN:
LÁMINA
NORTE